



ΕΦΗΜΕΡΙΣ ΤΗΣ ΚΥΒΕΡΝΗΣΕΩΣ

ΤΗΣ ΕΛΛΗΝΙΚΗΣ ΔΗΜΟΚΡΑΤΙΑΣ

ΤΕΥΧΟΣ ΤΕΤΑΡΤΟ **Αρ. Φύλλου 735**

29 Αυγούστου 2002

ΠΕΡΙΕΧΟΜΕΝΑ

ΑΠΟΦΑΣΕΙΣ

ΑΠΟΦΑΣΕΙΣ

Αριθ. οικ. 2687 (1)

Κήρωση πράξεως εφαρμογής σε συμπληρωματικό τμήμα της Πολεοδομικής Ενότητας Στάδιο, Βόρεια της οδού Ευκλείδου, του Δήμου Τρίπολης.

Ο ΝΟΜΑΡΧΗΣ ΑΡΚΑΔΙΑΣ

Έχοντας υπόψη:

1. Τις διατάξεις του Ν. 1337/1983 όπως συμπληρώθηκε με το Ν. 1512/1985 και το Ν.1647/ 1986 και ειδικότερα τα άρθρα 8, 9 και 12 αυτού.

2. Τις διατάξεις του Ν.2508/1997 (Νέος οικιστικός νόμος).

3. Το Π.Δ. 88233/6470/24-9-93/ΦΕΚ1244Δ/4-10-93 σχετικά με την τροποποίηση του ΓΠΣ Τρίπολης

4. Το ΠΔ 95039/6889/21-12-95/ΦΕΚ14/15-1-96 σχετικά με την έγκριση της Πολεοδομικής Μελέτης στην περιοχή που αφορά η πράξη εφαρμογής.

5. Την ΑΠ2067/24-4-2001 απόφαση του Νομάρχη Αρκαδίας σχετικά με τον καθορισμό των οριογραμμών ρέματος.

6. Την 1892/16-6-99/ΦΕΚ514/8-7-99 απόφαση του Νομάρχη Αρκαδίας σχετικά με την τροποποίηση της Πολεοδομικής μελέτης.

7. Τα από 9-11-1955 Β.Δ. και 23-10-1959 Β.Δ.ΦΕΚ 11 περί «σχεδίου πόλεως Τριπόλεως» όπως αυτά ισχύουν σήμερα.

8. Την 2279/14-7-95 απόφαση του Νομάρχη Αρκαδίας (ΦΕΚ 595/7-8-95) σχετικά με την αναθεώρηση του ρυμοτομικού σχεδίου του Δήμου Τρίπολης.

9. Την 79881/3445/6-12-1984 απόφαση του Υπουργού Περιβάλλοντος Χωροταξίας και Δημοσίων Έργων «Διαδικασία και τρόπος σύνταξης της πράξης εφαρμογής της πολεοδομικής μελέτης» (ΦΕΚ 682 /Β/11-12-84).

10. Την 372/2001 απόφαση του Δ/Σ του Δήμου Τρίπολης περί έγκρισης και ανάρτησης της μελέτης της πράξεως εφαρμογής.

11. Την με Α.Π. 14532/12-9-2001 ανακοίνωση του Δήμαρχου προς τις εφημερίδες Καθημερινά Νέα, Αρκαδικές Ειδήσεις, Ελεύθερο και Γενική Δημοπρασιών.

12. Τα τεύχη των εφημερίδων:

- 4106/18-9-2001 και 4107/19-9-2001 της εφημερίδας Ελεύθερος.
- 7427/18-9-2001 και 7428/19-9-2001 της εφημερίδας Γενική Δημοπρασιών.
- 3780/18-9-2001 και 3781/18-9-2001 της εφημερίδας Καθημερινά Νέα.
- 238/15,16-9-2001 και 239/18-9-2001 της εφημερίδας Αρκαδικές Ειδήσεις.

13. Την ΑΠ /2002 βεβαίωση του Δ/ντη της Τεχνικής Υπηρεσίας σύμφωνα με την οποία κατά της 372/2001 απόφασης του Δ/Σ δεν υποβλήθηκαν ενστάσεις.

14. Το ΑΠ /2001 έγγραφο του Δήμου Τρίπολης με το οποίο διαβιβάστηκε ο πλήρης Φάκελος της μελέτης, αποφασίζει:

Την κύρωση της πράξεως εφαρμογής σε συμπληρωματικό τμήμα της πολεοδομικής ενότητας στάδιο, βόρεια της οδού Ευκλείδου, του Δήμου Τρίπολης.

Από τις διατάξεις της παρούσης απόφασης δεν προκαλείται δαπάνη σε βάρος του προϋπολογισμού του Δήμου Τρίπολης.

Η παρούσα μαζί με τους πίνακες και τα διαγράμματα που την συνοδεύουν να μεταγράφει στο οικείο Υποθηκοφυλακείο σύμφωνα με την 64824/25-7-1988/Δ/νση Ε/Τμημα 2/Υπουργειο Δικαιοσύνης εγκύκλιο.

Η απόφαση αυτή να δημοσιευθεί στην Εφημερίδα της Κυβερνήσεως.

Τρίπολη, 24 Μαΐου 2002

Ο Νομάρχης
ΠΑΝΑΓΙΩΤΗΣ ΓΙΑΝΝΟΠΟΥΛΟΣ



ΝΟΜΟΣ
ΑΡΚΑΔΙΑΣ (36)

ΔΗΜΟΣ
ΤΡΙΠΟΛΗΣ (001)

ΔΙΑΓΡΑΜΜΑ ΣΥΝΔΕΣΗΣ ΦΥΛΛΩΝ

3560-41541/0 5	3564-41541/0 5	3568-41541/0 5
3560-41538/0 5	3564-41538/0 5	3568-41538/0 5
3560-41535/0 5	3564-41535/0 5	3568-41535/0 5

Β Γ ΒΟΡΡΑΣ ΓΕΩΓΡΑΦΙΚΟΣ
Β Μ ΒΟΡΡΑΣ ΜΑΓΝΗΤΙΚΟΣ
Β Τ ΒΟΡΡΑΣ ΤΕΤΡΑΓΩΝΙΣΜΟΥ


ΣΥΓΚΛΙΣΗ ΜΕΣΗΜΒΡΙΝΩΝ [illegible]
ΜΑΓΝΗΤΙΚΗ ΑΠΟΚΛΙΣΗ [illegible]
ΑΥΞΑΝΟΜΕΝΗ ΚΑΤΑ [illegible] ΑΝΑ ΕΤΟΣ

0 50 100 200 300 800 1000 m

Μέτρο γραμμικής παραμόρφωσης (Κ) στο Κέντρο Φύλλου 0 9997484

Ε Γ Σ Α (Ελληνικό Γεωδ. Σύστημα Αναφοράς)
Ελλειψοειδές G R S 80 a = 637827 f = 1 / 298.2572236
Εγκαρσια Μερκατορική Προβολή
Κεντρικός Μεσημβρινός 24 μοιρών Κο = 0 9996
Στον Μεσημβρινό το Χ = 500000
Πλάτος αναφοράς 00 00' 00''
Ο Γεωγραφικός Κωδικός Αριθμός (Γ Κ Α) αντιστοιχεί στο σημείο αναφοράς του αριθμού του οικοπέδου

ΔΗΜΟΣ ΤΡΙΠΟΛΗΣ
Δ/ΝΣΗ ΤΕΧΝΙΚΩΝ ΥΠΗΡΕΣΙΩΝ

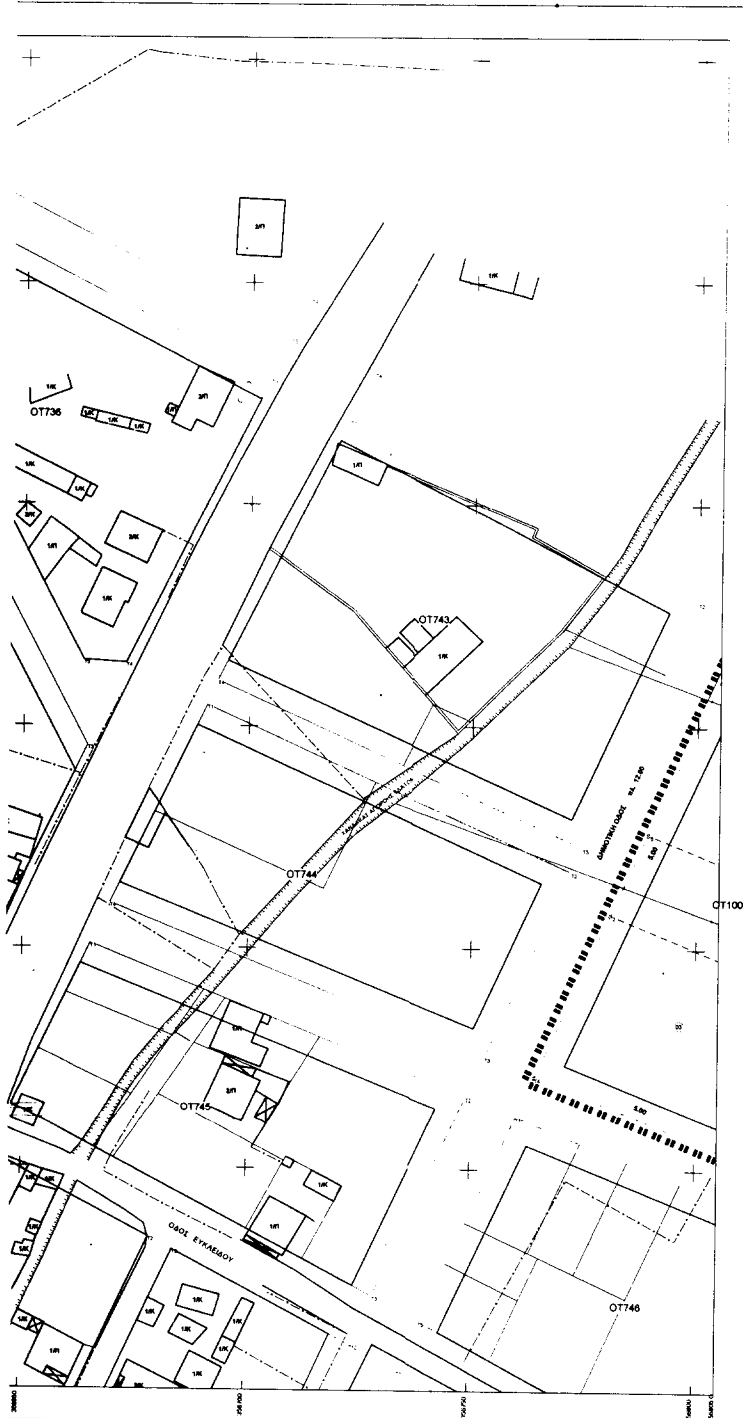


ΥΠΟΜΝΗΜΑ

ΟΙΚΟΔΟΜΙΚΟ ΤΕΤΡΑΓΩΝΟ
ΑΡΧΙΚΟ ΟΙΚΟΠΕΔΟ
ΤΕΛΙΚΟ ΟΙΚΟΠΕΔΟ

ΕΘΝΙΚΟ ΤΥΠΟΓΡΑΦΕΙΟ
Για τεχνικούς λόγους στο σχεδιάγραμμα έγινε σμίκρυνση κατά ποσοστό 30 %

ΜΕΛΕΤΗ ΠΡΑΞΕΩΣ ΕΦΑΡΜΟΓΗΣ
ΣΕ ΠΕΡΙΟΧΗ Α' ΚΑΤΟΙΚΙΑΣ

ΔΙΑΝΟΜΗ ΠΙΝΑΚΙΔΩΝ

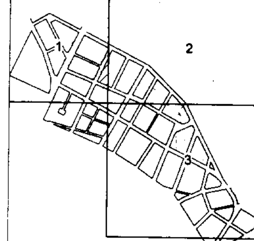

ΣΥΜΠΡΑΤΤΟΝΤΕΣ ΜΕΛΕΤΗΤΕΣ

ΙΩΑΝΝΗΣ ΛΥΜΠΕΡΑΚΗΣ
Αγρ. Τοπογράφος Μηχανικός
ΝΙΚΟΛΑΟΣ ΦΙΛΗΣ
Αγρ. Τοπογράφος Μηχανικός
ΝΙΚΟΛΑΟΣ ΜΑΡΙΝΟΠΟΥΛΟΣ
Αγρ. Τοπογράφος Μηχανικός
ΙΩΑΝΝΗΣ ΔΑΛΙΑΝΗΣ
Αγρ. Τοπογράφος Μηχανικός



ΧΩΡΟΒΑΤΗΣ Α.Ε.
ΜΕΛΕΤΕΣ ΥΠΟΔΟΜΩΝ - ΔΙΟΙΚΗΣΗ ΕΡΓΩΝ

Τρίπολη 1-8-2001
Για την ΧΩΡΟΒΑΤΗΣ ΑΕ



Τρίπολη 1-9-2001
Ελέγχθηκε
Ο Διευθυντής Τ.Υ.

Τρίπολη 28-3-2002
Η Προϊσταμένη
Τμήματος Δόμησης Περιβάλλοντος και Πολεοδομίας

Τσιλίκα Μαρία
Αρχιτέκτων Μηχανικός

Τρίπολη 26-3-2002
Εγκρίθηκε
Ο ΝΟΜΑΡΧΗΣ ΑΡΚΑΔΙΑΣ




ΠΑΝΑΓΙΩΤΗΣ ΓΙΑΝΝΟΠΟΥΛΟΣ

Γ' ΚΕΦΑΛΑΙΟ ΠΡΑΞΕΩΣ ΕΦΑΡΜΟΓΗΣ

ΚΛΙΜΑΚΑ 1 : 500	Γ 1.1	ΤΟΠΟΓΡΑΦΙΚΟ ΔΙΑΓΡΑΜΜΑ ΠΡΑΞΗΣ ΕΦΑΡΜΟΓΗΣ

ΝΟΜΟΣ : ΑΡΚΑΔΙΑΣ
ΔΗΜΟΣ : ΤΡΙΠΟΛΗΣ
ΔΗΜΟΤΙΚΟ ΔΙΑΜΕΡΙΣΜΑ : ΤΡΙΠΟΛΗΣ
ΠΟΛΕΟΔΟΜΙΚΗ ΕΝΟΤΗΤΑ : ΣΤΑΔΙΟ (Συμπληρωματικό τμήμα)

ΗΜΕΡΟΜΗΝΙΑ 25-6-2001

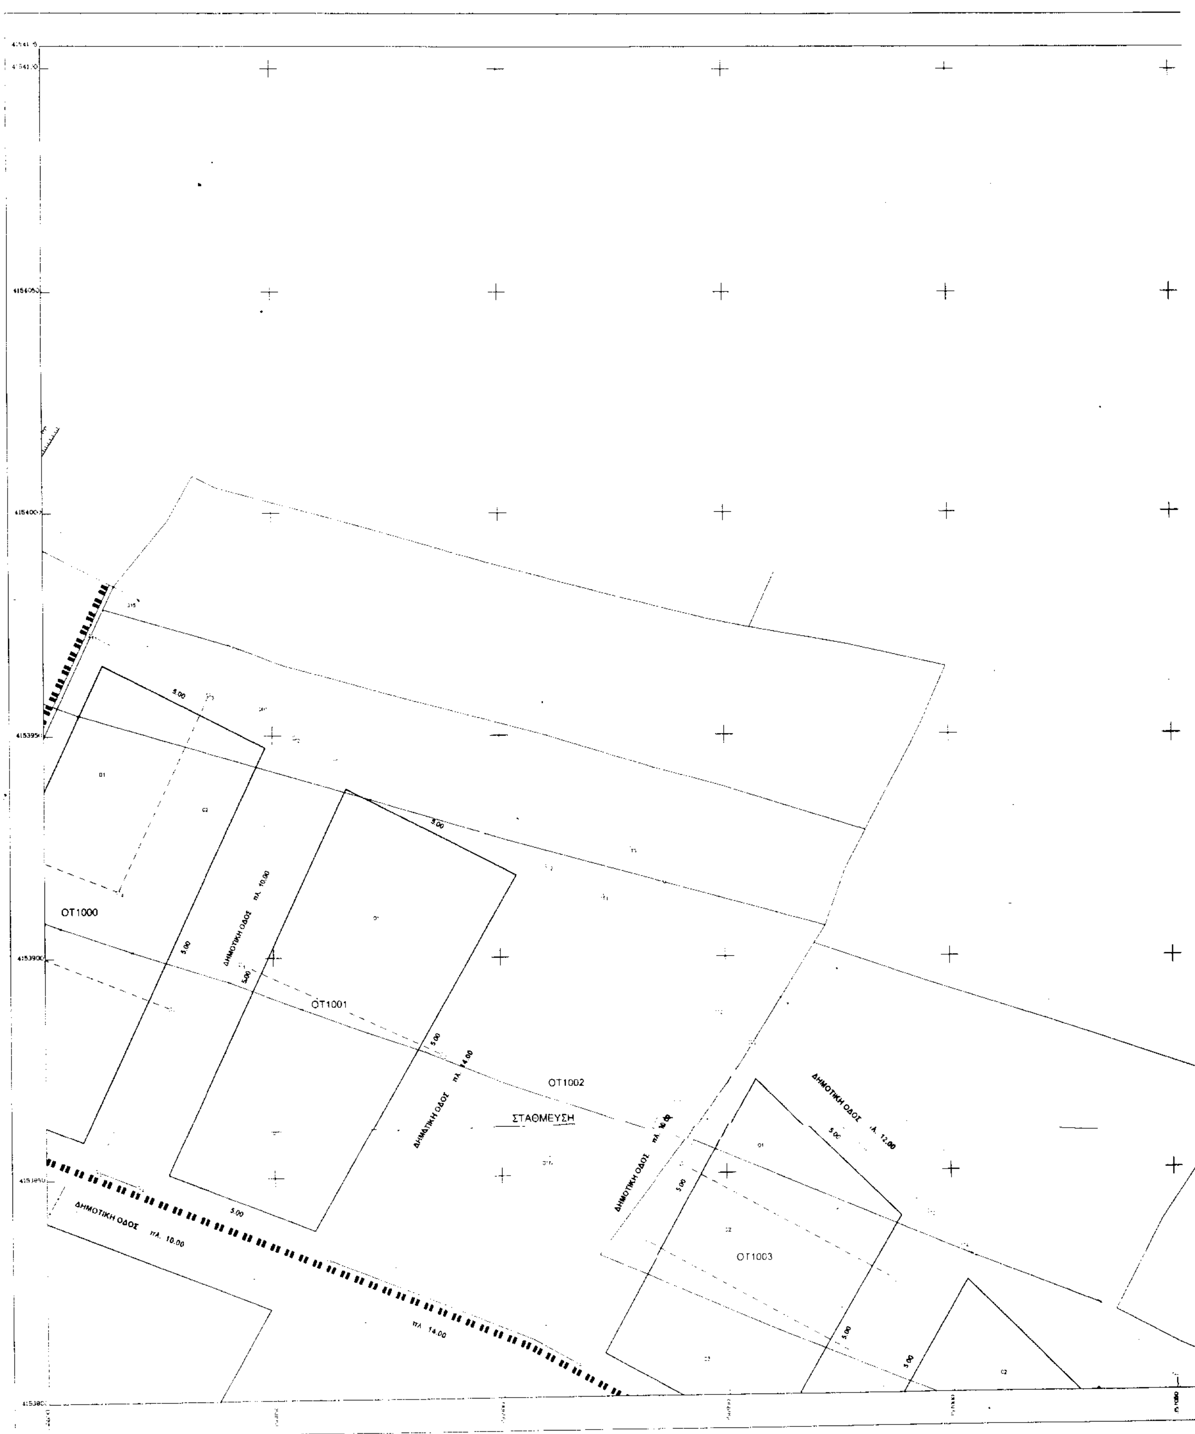

ΝΟΜΟΣ
ΑΡΚΑΔΙΑΣ (36)

ΔΗΜΟΣ
ΤΡΙΠΟΛΗΣ (001)

ΔΙΑΓΡΑΜΜΑ ΣΥΝΔΕΣΗΣ ΦΥΛΛΩΝ

3564-41541.0 | 3568-41541.0 | 3572-41541.0.5

3564-41538.0 | 3568-41538.0 | 3572-41538.0.5

3564-41535.0 | 3568-41535.0 | 3572-41535.0.5

Β Γ
Β Μ
Β Τ


Β Γ ΒΟΡΡΑΣ ΓΕΩΓΡΑΦΙΚΟΣ
Β Μ ΒΟΡΡΑΣ ΜΑΓΝΗΤΙΚΟΣ
Β Τ ΒΟΡΡΑΣ ΤΕΤΡΑΓΩΝΙΣΜΟΥ

0 50 100 200 300 800 1000 m

Μετρο γραμμικής παραμόρφωσης (Κ) στο Κέντρο Φύλλου 0 9997484

Ε Γ Σ Α (Ελληνικό Γεωδ. Συστημα Αναφοράς)
Ελλειψοειδές G R S 80 a = 637827 f = 1 / 298 2572236
Εγκαρσια Μερκατορικη Προβολή
Κεντρικος Μεσημβρινός 24 μοιρων Κο = 0 9996
Στον Μεσημβρινο το Χ = 500000
Πλατος αναφοράς 00 00 00
Ο Γεωγραφικος Κωδικός Αριθμός (Γ Κ Α) αντιστοιχει στο σημειο αναφορας του αριθμου του οικοπέδου

ΔΗΜΟΣ ΤΡΙΠΟΛΗΣ
Δ/ΝΣΗ ΤΕΧΝΙΚΩΝ ΥΠΗΡΕΣΙΩΝ

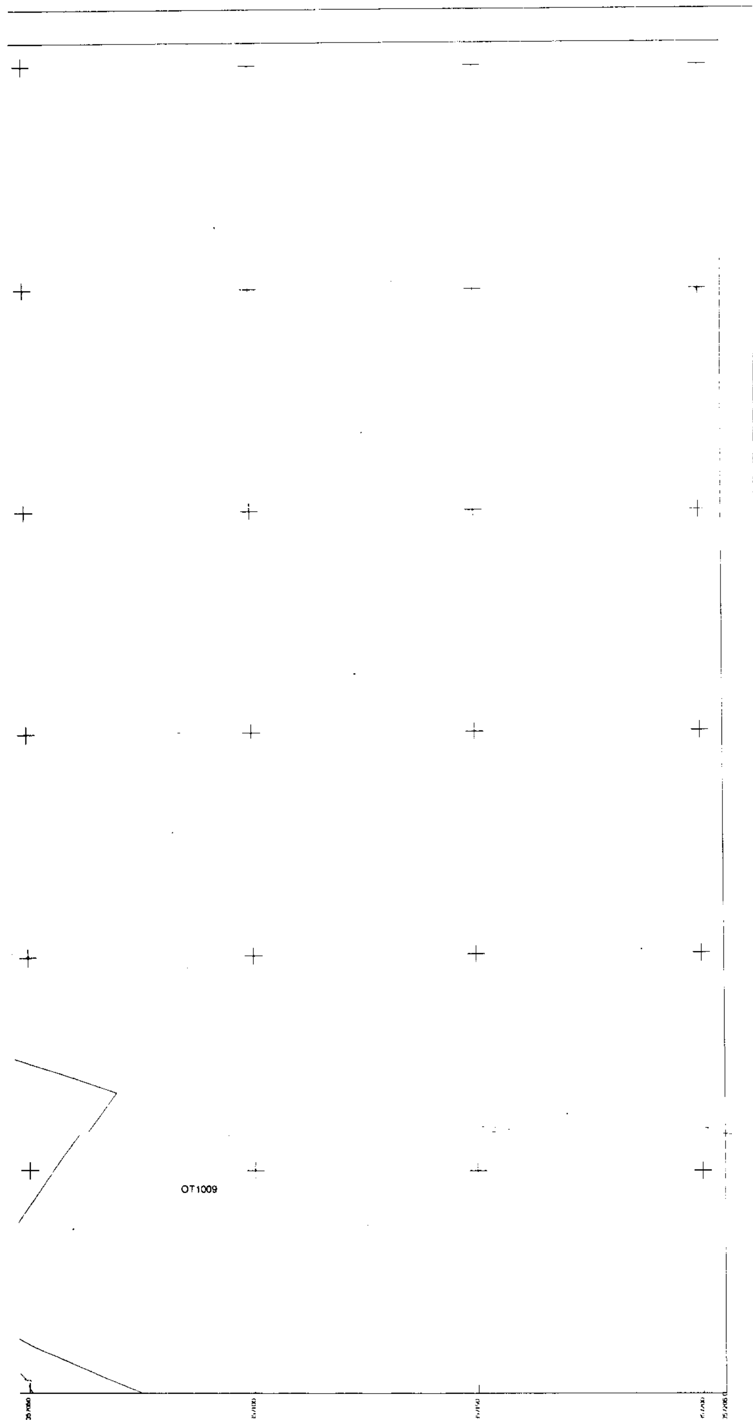

ΥΠΟΜΝΗΜΑ

Τριγωνομετρικό
Πολυγωνομετρικό σημείο
Χωροσταθμική αφετηρία
Κτηματολογικός αριθμός
Κτηματολογική ενότητα - τετράγωνο
Κυρια ισουψής καμπύλη
Δευτερευουσα ισουψής καμπυλη
Κτισμα
Κτίσμα υπο κατασκευή
Υπόγειο κτίσμα
Ερείπιο
Αρχαίο μνημείο
Πυλώνας ΔΕΗ
Ιστος κεραίας

Οριο ιδιοκτησίας
Ασφαλτοστρωμένος δρόμος
Αγροτικός δρόμος
Μονοπάτι
Αξονας σιδηροδρομικής γραμμης
Μανδρότοιχος
Ξερολιθιά
Συρματοπερίφραξη
Επιφανειακός αγωγός
Ποτάμι
Χείμαρος
Τεχνητό αρδευτικό αυλάκι
Ακτή θάλασσας ή λίμνης
Ελος
Τεχνητό πρανές
Φυσικό πρανές

ΟΙΚΟΔΟΜΙΚΟ ΤΕΤΡΑΓΩΝΟ

ΑΡΧΙΚΟ ΟΙΚΟΠΕΔΟ


ΤΕΛΙΚΟ ΟΙΚΟΠΕΔΟ

ΚΟΡΥΦΗ ΤΕΛΙΚΟΥ ΟΙΚΟΠΕΔΟΥ ΠΟΥ ΤΑΥΤΙΖΕΤΑΙ ΜΕ ΚΟΡΥΦΗ ΤΟΥ ΑΡΧΙΚΟΥ ΟΙΚΟΠΕΔΟΥ

ΚΟΡΥΦΗ ΤΕΛΙΚΟΥ ΟΙΚΟΠΕΔΟΥ ΠΟΥ ΔΕΝ ΤΑΥΤΙΖΕΤΑΙ ΜΕ ΚΟΡΥΦΗ ΤΟΥ ΑΡΧΙΚΟΥ ΟΙΚΟΠΕΔΟΥ

ΜΕΛΕΤΗ ΠΡΑΞΕΩΣ ΕΦΑΡΜΟΓΗΣ ΣΕ ΠΕΡΙΟΧΗ Α' ΚΑΤΟΙΚΙΑΣ

ΔΙΑΝΟΜΗ ΠΙΝΑΚΙΔΩΝ

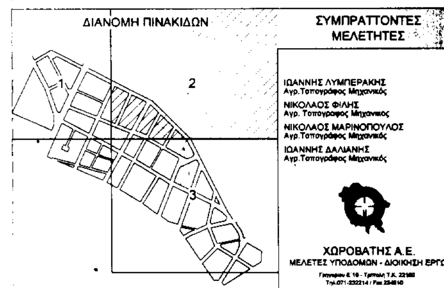

ΣΥΜΠΡΑΤΤΟΝΤΕΣ ΜΕΛΕΤΗΤΕΣ

ΙΩΑΝΝΗΣ ΛΥΜΠΕΡΑΚΗΣ
Αγρ.Τοπογράφος Μηχανικός
ΝΙΚΟΛΑΟΣ ΦΙΛΗΣ
Αγρ. Τοπογραφος Μηχανικος
ΝΙΚΟΛΑΟΣ ΜΑΡΙΝΟΠΟΥΛΟΣ
Αγρ.Τοπογράφος Μηχανικός
ΙΩΑΝΝΗΣ ΔΑΛΙΑΝΗΣ
Αγρ.Τοπογράφος Μηχανικός



ΧΩΡΟΒΑΤΗΣ Α.Ε.
ΜΕΛΕΤΕΣ ΥΠΟΔΟΜΩΝ - ΔΙΟΙΚΗΣΗ ΕΡΓΩΝ



Γ' ΚΕΦΑΛΑΙΟ ΠΡΑΞΕΩΣ ΕΦΑΡΜΟΓΗΣ

ΚΛΙΜΑΚΑ 1 : 500 | Γ 1.2 | ΤΟΠΟΓΡΑΦΙΚΟ ΔΙΑΓΡΑΜΜΑ ΠΡΑΞΗΣ ΕΦΑΡΜΟΓΗΣ

ΤΑ ΔΙΑΓΡΑΜΜΑΤΑ ΣΥΝΤΑΧΘΗΚΑΝ ΜΕ ΕΠΙΓΕΙΕΣ ΜΕΤΡΗΣΕΙΣ ΚΑΙ ΤΑ ΚΤΗΜΑΤΟΛΟΓΙΚΑ ΣΤΟΙΧΕΙΑ ΛΗΦΘΗΣΑΝ ΑΠΟ ΤΙΣ ΔΗΛΩΣΕΙΣ ΙΔΙΟΚΤΗΣΙΑΣ

ΗΜΕΡΟΜΗΝΙΑ 25 - 6 - 2001

ΝΟΜΟΣ : ΑΡΚΑΔΙΑΣ
ΔΗΜΟΣ : ΤΡΙΠΟΛΗΣ
ΔΗΜΟΤΙΚΟ ΔΙΑΜΕΡΙΣΜΑ : ΤΡΙΠΟΛΗΣ
ΠΟΛΕΟΔΟΜΙΚΗ ΕΝΟΤΗΤΑ: ΣΤΑΔΙΟ (Συμπληρωματικο τμημα)

ΟΤ747
ΧΩΡΟΣ ΣΤ
ΔΗΜΟΤΙΚΗ ΟΔΟΣ ΠΛ. 10.00
ΟΤ748
ΟΤ749
ΟΤ1004
ΟΤ1006
ΟΤ757
ΟΤ758
ΟΤ759
ΟΤ760
ΟΤ761
ΔΗΜΟΤΙΚΗ ΟΔΟΣ ΠΛ. 12.00
ΟΤ775
ΠΛΑΤΕΙΑ
ΟΤ776
ΟΤ777
ΟΤ765
ΧΩΡΟΣ ΣΤ

ΝΟΜΟΣ
ΑΡΚΑΔΙΑΣ (36)

ΔΗΜΟΣ
ΤΡΙΠΟΛΗΣ (001)

ΔΙΑΓΡΑΜΜΑ ΣΥΝΔΕΣΗΣ ΦΥΛΛΩΝ

3564-41538/0	3568-41538/0.	3572-41538/0 5
3564-41535/0.	3568-41535/0	3572-41535/0 5
3564-41532/0.	3568-41532/0	3572-41532/0.5



Β.Γ. ΒΟΡΡΑΣ ΓΕΩΓΡΑΦΙΚΟΣ
Β.Μ. ΒΟΡΡΑΣ ΜΑΓΝΗΤΙΚΟΣ
Β.Τ. ΒΟΡΡΑΣ ΤΕΤΡΑΓΩΝΙΣΜΟΥ

ΣΥΓΚΛΙΣΗ ΜΕΣΗΜΒΡΙΝΩΝ (Υ)
ΜΑΓΝΗΤΙΚΗ ΑΠΟΚΛΙΣΗ (Α)
ΑΥΞΑΝΟΜΕΝΗ ΚΑΤΑ CC ΑΝΑ ΕΤΟΣ

0 50 100 200 300 800 1000 m

Μέτρο γραμμικής παραμόρφωσης (Κ) στο Κέντρο Φύλου : 0.9997484

Τρίπολη
Για την

Ε.Γ.Σ.Α. (Ελληνικό Γεωδ. Σύστημα Αναφοράς)
Ελλειψοειδές G.R.S 80 a = 637827 f = 1 / 298.2572236
Εγκάρσια Μερκατορική Προβολή
Κεντρικός Μεσημβρινός 24 μοιρών Ko = 0.9996
Στον Μεσημβρινό το Χ = 500000
Πλάτος αναφοράς 00 00' 00''
Ο Γεωγραφικός Κωδικός Αριθμός (Γ.Κ.Α.) αντιστοιχεί στο σημείο αναφοράς του αριθμού του οικοπέδου



ΔΗΜΟΣ ΤΡΙΠΟΛΗΣ

Δ/ΝΣΗ ΤΕΧΝΙΚΩΝ ΥΠΗΡΕΣΙΩΝ

ΥΠΟΜΝΗΜΑ

- Τριγωνομετρικό
- Πολυγωνομετρικό σημείο
- Χωροσταθμική αφετηρία
- Κτηματολογικός αριθμός
- Κτηματολογική ενότητα - τετράγωνο
- Κύρια ισοϋψής καμπύλη
- Δευτερεύουσα ισοϋψής καμπύλη
- Κτίσμα
- Κτίσμα υπο κατασκευή
- Υπόγειο κτίσμα
- Ερείπιο
- Αρχαίο μνημείο
- Πυλώνας ΔΕΗ
- Ιστος κεραίας
- Οριο ιδιοκτησίας
- Ασφαλτοστρωμένος δρόμος
- Αγροτικός δρόμος
- Μονοπάτι
- Αξονας σιδηροδρομικής γραμμής
- Μανδρότοιχος
- Ξερολιθιά
- Συρματοπερίφραξη
- Επιφανειακός αγωγός
- Ποτάμι
- Χείμαρος
- Τεχνητό αρδευτικό αυλάκι
- Ακτή θάλασσας ή λίμνης
- Ελος
- Τεχνητό πρανές
- Φυσικό πρανές
- ΟΙΚΟΔΟΜΙΚΟ ΤΕΤΡΑΓΩΝΟ (Γ10)
- ΑΡΧΙΚΟ ΟΙΚΟΠΕΔΟ (005)
- ΤΕΛΙΚΟ ΟΙΚΟΠΕΔΟ (02)
- ΚΟΡΥΦΗ ΤΕΛΙΚΟΥ ΟΙΚΟΠΕΔΟΥ ΠΟΥ ΤΑΥΤΙΖΕΤΑΙ ΜΕ ΚΟΡΥΦΗ ΤΟΥ ΑΡΧΙΚΟΥ ΟΙΚΟΠΕΔΟΥ
- ΚΟΡΥΦΗ ΤΕΛΙΚΟΥ ΟΙΚΟΠΕΔΟΥ ΠΟΥ ΔΕΝ ΤΑΥΤΙΖΕΤΑΙ ΜΕ ΚΟΡΥΦΗ ΤΟΥ ΑΡΧΙΚΟΥ ΟΙΚΟΠΕΔΟΥ

ΟΤ1007
ΟΤ1008 Κ.Χ.
ΟΤ761
ΟΤ762
ΟΤ763
ΔΗΜΟΤΙΚΗ ΟΔΟΣ ΠΛ. 12.00
ΟΔΟΣ ΑΓ. ΚΩΝ/ΝΟΥ
ΠΡΟΣ ΑΓ. ΚΩΝ/ΝΟ
ΠΡΟΣ ΤΡΙΠΟΛΗ

ΕΘΝΙΚΟ ΤΥΠΟΓΡΑΦΕΙΟ
Για τεχνικούς λόγους στο σχεδιάγραμμα έγινε σμίκρυνση κατά ποσοστό 20 %

ΜΕΛΕΤΗ ΠΡΑΞΕΩΣ ΕΦΑΡΜΟΓΗΣ ΣΕ ΠΕΡΙΟΧΗ Α' ΚΑΤΟΙΚΙΑΣ

ΔΙΑΝΟΜΗ ΠΙΝΑΚΙΔΩΝ

1 2 3

ΣΥΜΠΡΑΤΤΟΝΤΕΣ ΜΕΛΕΤΗΤΕΣ

ΙΩΑΝΝΗΣ ΛΥΜΠΕΡΑΚΗΣ
Αγρ. Τοπογράφος Μηχανικός
ΝΙΚΟΛΑΟΣ ΦΙΛΗΣ
Αγρ. Τοπογράφος Μηχανικός
ΝΙΚΟΛΑΟΣ ΜΑΡΙΝΟΠΟΥΛΟΣ
Αγρ. Τοπογράφος Μηχανικός
ΙΩΑΝΝΗΣ ΔΑΛΙΑΝΗΣ
Αγρ. Τοπογράφος Μηχανικός

ΧΩΡΟΒΑΤΗΣ Α.Ε.
ΜΕΛΕΤΕΣ ΥΠΟΔΟΜΩΝ - ΔΙΟΙΚΗΣΗ ΕΡΓΩΝ
Γρηγορίου Ε' 16 - Τρίπολη Τ.Κ. 22100
Τηλ. 071-232214 / Fax 234810

Γ' ΚΕΦΑΛΑΙΟ ΠΡΑΞΕΩΣ ΕΦΑΡΜΟΓΗΣ

ΚΛΙΜΑΚΑ 1 : 500	Γ 1.3 ΤΟΠΟΓΡΑΦΙΚΟ ΔΙΑΓΡΑΜΜΑ ΠΡΑΞΗΣ ΕΦΑΡΜΟΓΗΣ
ΤΑ ΔΙΑΓΡΑΜΜΑΤΑ ΣΥΝΤΑΧΘΗΚΑΝ ΜΕ ΕΠΙΓΕΙΕΣ ΜΕΤΡΗΣΕΙΣ ΚΑΙ ΤΑ ΚΤΗΜΑΤΟΛΟΓΙΚΑ ΣΤΟΙΧΕΙΑ ΛΗΦΘΗΚΑΝ ΑΠΟ ΤΙΣ ΔΗΛΩΣΕΙΣ ΙΔΙΟΚΤΗΣΙΑΣ ΗΜΕΡΟΜΗΝΙΑ 25 - 6 - 2001	ΝΟΜΟΣ : ΑΡΚΑΔΙΑΣ ΔΗΜΟΣ : ΤΡΙΠΟΛΗΣ ΔΗΜΟΤΙΚΟ ΔΙΑΜΕΡΙΣΜΑ : ΤΡΙΠΟΛΗΣ ΠΟΛΕΟΔΟΜΙΚΗ ΕΝΟΤΗΤΑ : ΣΤΑΔΙΟ (Συμπληρωματικο τμημα)

Τρίπολη 1-8-2001
Για την ΧΩΡΟΒΑΤΗΣ ΑΕ
ΧΩΡΟΒΑΤΗΣ ΑΝΩΝΥΜΗ ΤΕΧΝΙΚΗ ΕΤΑΙΡΕΙΑ

Τρίπολη 1-9-2001
Ελέγχθηκε
Ο Διευθυντής Τ.Υ.

Τρίπολη 28-3-2002
Η Προϊσταμένη
Τμήματος Δόμησης Πολεοδομίας
κ' Πολεοδ. Σχεδ.
Τσιλίκα Μαρία
Αρχιτέκτων Μηχανικός

Τρίπολη 24-5-2002
Εγκρίθηκε
Ο Νομάρχης Αρκαδίας
Γιαννόπουλος

Αριθ. 2379 (2)

Κήρυξη ως αναδασωτέου καμένου δημοτικού δάσους 1,072 στρεμ. στη θέση «Καψάλια» ΔΔ. Βροντερού Δήμου Αιθήκων Ν. Τρικάλων.

Ο ΓΕΝΙΚΟΣ ΓΡΑΜΜΑΤΕΑΣ
ΠΕΡΙΦΕΡΕΙΑΣ ΘΕΣΣΑΛΙΑΣ

Έχοντας υπόψη:

1. Τις διατάξεις του άρθρου 117 παρ. 3 του Συντάγματος της Χώρας (ΦΕΚ 85/18-4-2001 τεύχος Α΄).

2. Τις διατάξεις του άρθ. 1 & 2 του Ν.2503/97 «Για την οργάνωση και Διοίκηση της Περιφέρειας».

3. Τη με αρ. 1860/23-3-2001 (ΦΕΚ 421/12-4-2001 τεύχος Β΄) απόφαση Γενικού Γραμματέα Περιφέρειας Θεσσαλίας «Για μεταβίβαση αρμοδιοτήτων και παροχή εξουσιοδότησης υπογραφής αποφάσεων, εγγράφων κ.λπ με εντολή Γ. Γ .Π. Θεσσαλίας, στον Γεν Δ/ντή Περιφέρειας, στο Δ/ντη Δασών Περιφέρειας, στον Επιθεωρητή Δασών Περιφ. και στους προϊσταμένους των Δασαρχείων της Περιφέρειας.

4. Τις διατάξεις των άρθρων 38 και 41 του Ν. 998/79 «Περί προστασίας των δασών και δασικών εκτάσεων της Χώρας» και του άρθρου 12 του Ν. 2040/92.

5 Τη με αρ. πρωτ. 4333/24-7-2002 πρόταση αναφορά του Δασαρχείου Τρικάλων, με την οποία προτείνεται η κήρυξη ως αναδασωτέας της αναφερόμενης στο θέμα έκτασης, αποφασίζουμε:

Κηρύσσουμε αναδασωτέο με σκοπό την αποκατάσταση φυσικά ή τεχνητά της προϋπάρχουσας δασικής βλάστησης που καταστράφηκε από παράνομη υλοτομία, δημοτικό δάσος έκτασης εμβαδού 1,052 στρεμμάτων στη δασική θέση «Καψάλια» του δημοτικού δάσους του Δ.Δ. Βροντερού του Δήμου Αιθήκων Ν. Τρικάλων όπως απεικονίζεται στο από 2-7-2002 τοπογραφικό διάγραμμα, το οποίο αποτελεί αναπόσπαστο τμήμα της απόφασης αυτής, κλίμακας 1:500, που συντάχθηκε από το Δασολόγο Κων/νο Κότσιαρη, με στοιχεία περιμέτρου 5,6,7,8,9, 10,11,12,5 και έχει ως όρια:

Ανατολικά: Αγροτικό δρόμο

Δυτικά: Δάσος ελάτης ιδιοκτησίας Δ. Δ. Βροντερού Δ. Αιθήκων


Βόρεια: Αγροτικό δρόμο και αγροτική έκταση φερόμενη ως ιδιοκτησία Γ. Πατσιατζή.

Νότια: Δάσος ελάτης ιδιοκτησίας Δ. Δ. Βροντερού Δ. Αιθήκων.

Η απόφαση αυτή να δημοσιευθεί στην Εφημερίδα της Κυβερνήσεως.

Τρίκαλα, 29 Ιουλίου 2002

Με εντολή Γενικού Γραμματέα Περιφέρειας
Ο Διευθυντής Δασών
ΘΕΟΔΩΡΟΣ ΝΤΙΝΤΗΣ

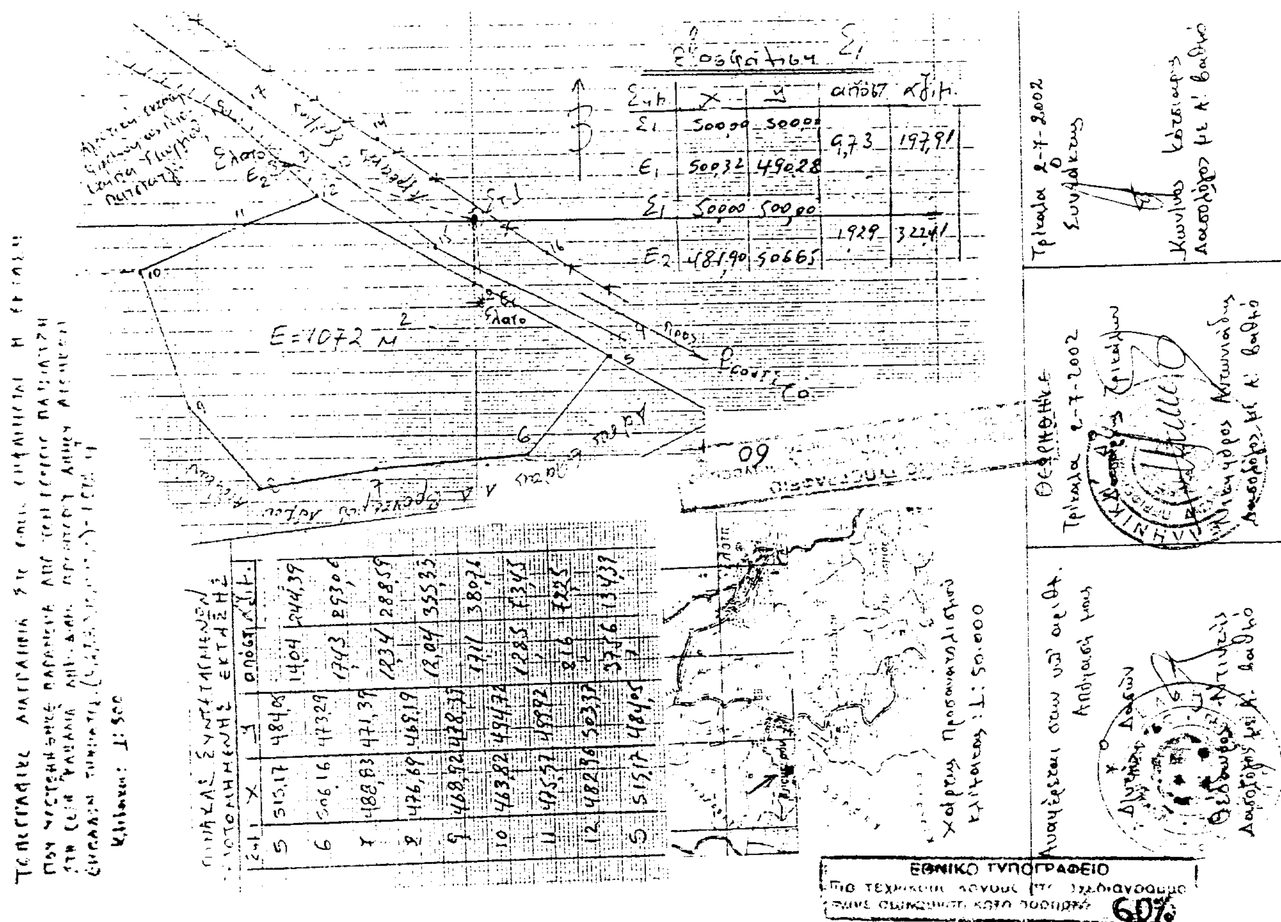

ΑΠΟ ΤΟ ΕΘΝΙΚΟ ΤΥΠΟΓΡΑΦΕΙΟ